מהדורה	תאריך	תפוצה
00	10.09.2020	לעיון
01	10.05.2023	לאישור
01	12.06.2023	למכרז מנדפים
01	06.08.2023	למכרז
01	10.09.2023	למכרז
02	19.11.2023	למכרז
02	05.05.2024	למכרז
03		
04		

מהדורה	תאריך	שינויים
4		
3		
2	19.11.2023	שינויים לבקשת המזמין
1	10.05.2023	לאישור

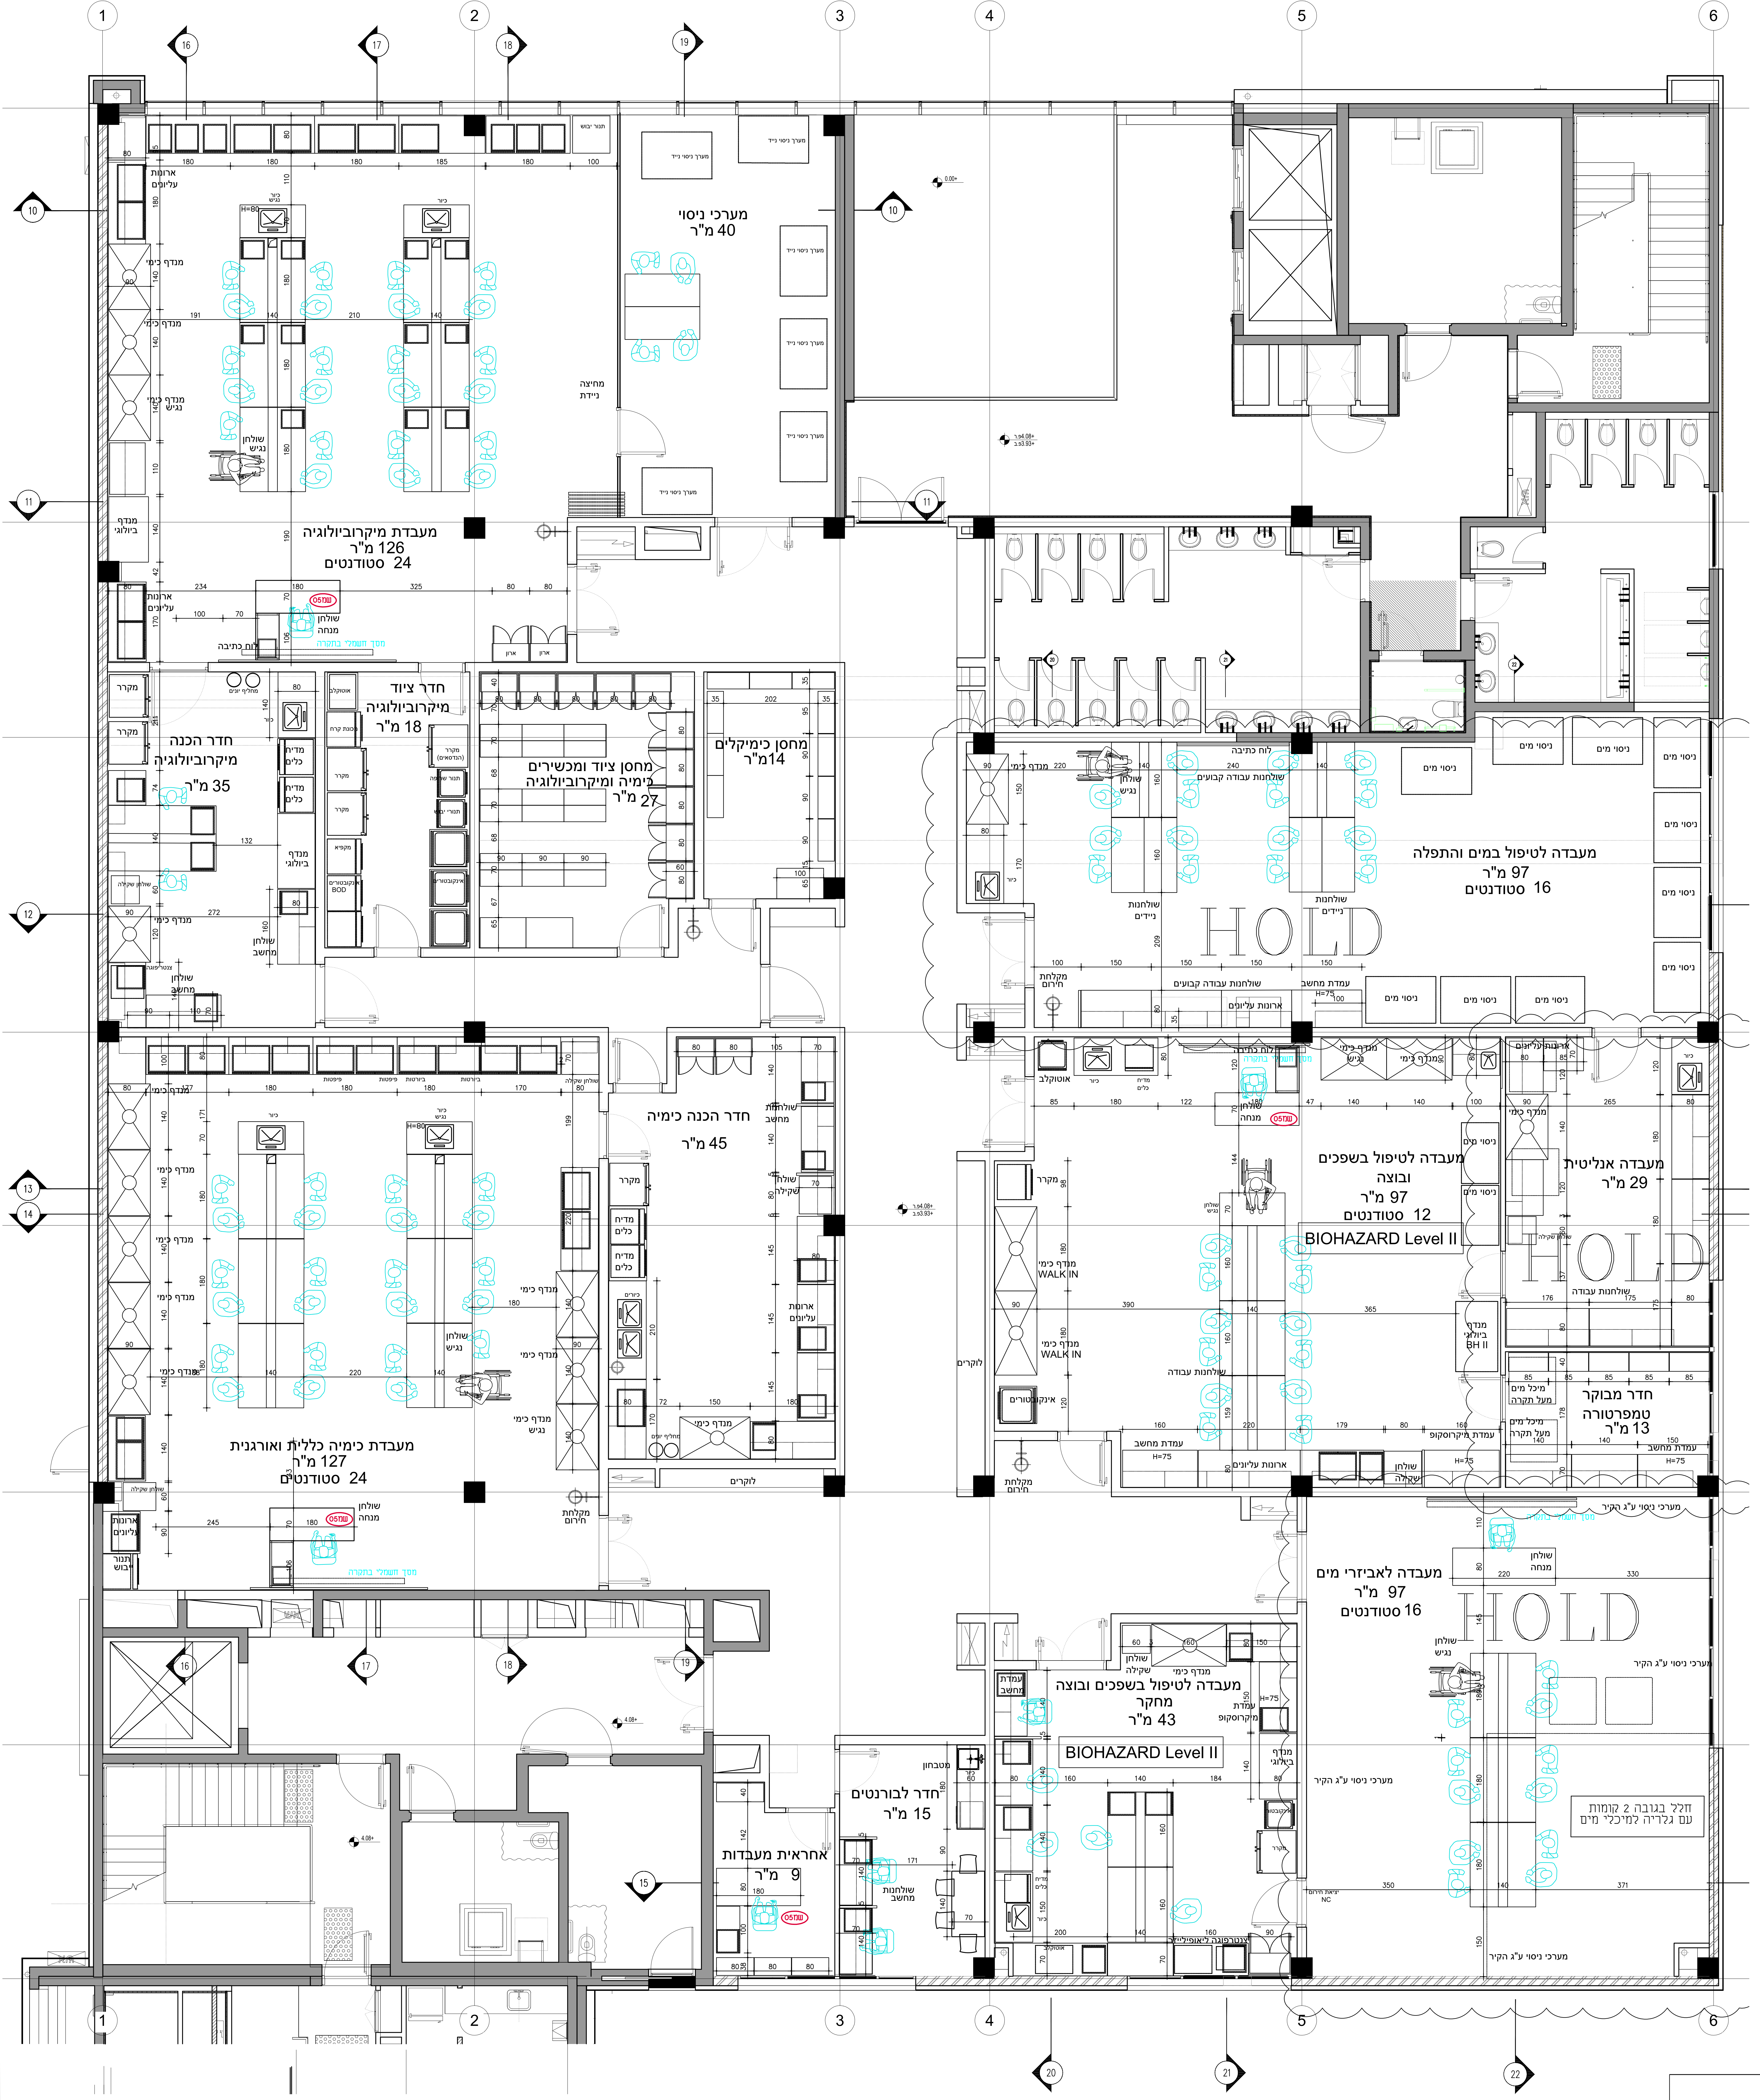

מעבדת מיקרוביולוגיה
126 מ"ר
24 סטודנטים
מערכי ניסוי
40 מ"ר
חדר הכנה מיקרוביולוגיה
35 מ"ר
חדר ציוד מיקרוביולוגיה
18 מ"ר
מחסן ציוד ומכשירים כימיה ומיקרוביולוגיה
27 מ"ר
מחסן כימיקלים
14מ"ר
מעבדה לטיפול במים והתפלה
97 מ"ר
16 סטודנטים
HOLD
מעבדת כימיה כללית ואורגנית
127 מ"ר
24 סטודנטים
חדר הכנה כימי
45 מ"ר
מעבדה לטיפול בשפכים ובוצה
97 מ"ר
12 סטודנטים
BIOHAZARD Level II
מעבדה אנליטית
29 מ"ר
חדר מבוקר טמפרטורה
13 מ"ר
מעבדה לאביזרי מים
97 מ"ר
16 סטודנטים
מעבדה לטיפול בשפכים ובוצה מחקר
43 מ"ר
חדר לבורנטים
15 מ"ר
אחראית מעבדות
9 מ"ר
חלל בגובה 2 קומות עם גלריה למיכלי מים
מנדף כימי
מנדף ביולוגי
שולחן מנחה
שולחן נגיש
ארונות עליונים
מקרר
ניסוי מים
מערכי ניסוי ע"ג הקיר
WALK IN
N
1
2
3
4
5
6
10
11
12
13
14
15
16
17
18
19
20
21
22

מכללת כנרת

בית המדע
מרכז חדשנות כנרת

קומה ראשונה מפלס 4.08
תכנית ריהוט

מס' תכנית
01-30

מודל תכנון וייעוץ אדריכלי
התאנה 13 קריית אונו 55424
טל: 03-6355847
ruthy@ruthaloush.com

מהדורה
02

● לעיון ● לאישור ● למכרז ○ לביצוע

תאריך	קנ"מ	מס' מודל
05.05.2024	1:50	06-19-01-30